


# Münsterhausen

Anlage 1

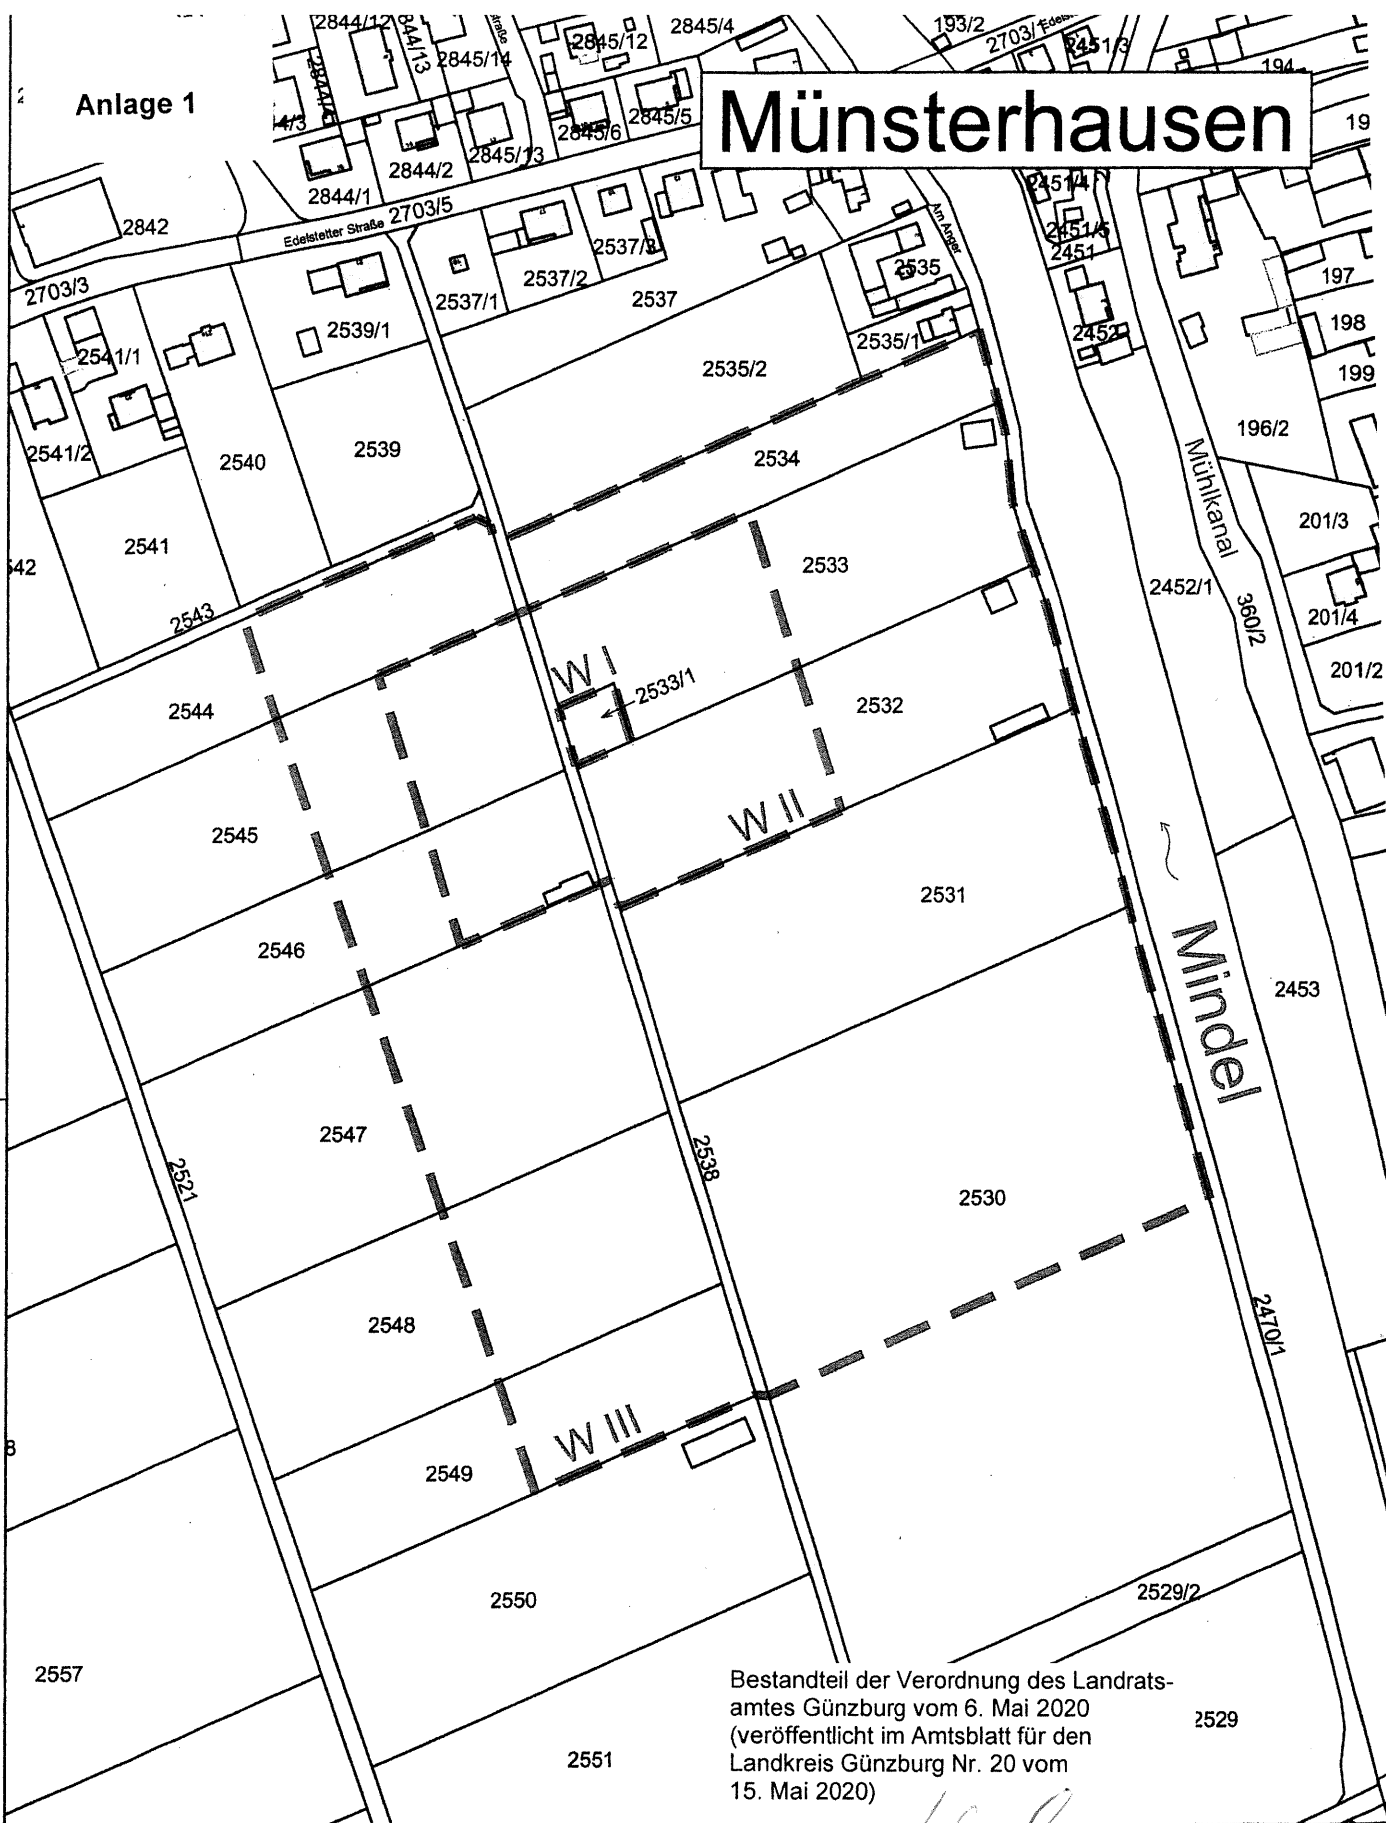

Bestandteil der Verordnung des Landratsamtes Günzburg vom 6. Mai 2020 (veröffentlicht im Amtsblatt für den Landkreis Günzburg Nr. 20 vom 15. Mai 2020)

Landratsamt Günzburg  
6. Mai 2020

Kaufmann



## Zeichenerklärung

- Zone I ( Fassungsreich )
- Zone II ( Engere Schutzzone )
- Zone III ( Weitere Schutzzone )



**PLANUNGS- UND INGENIEUR-  
GESELLSCHAFT FÜR BAUWESEN MBH  
BAUGRUNDINSTITUT NACH DIN 1054**

Burgauer Str. 30 · 86381 Krumbach · Tel.: 0 82 82 / 9 94 - 0  
Fax: 0 82 82 / 9 94 - 110 · KC@klingconsult.de · www.klingconsult.de

PLANBEZEICHNUNG: **WV Münsterhausen**

PROJEKT NR.:	00227-202-KCK	MASSTAB:	1 : 2.500
BEARBEITER:	HA	GEZEICHNET:	MV
GEPRÜFT:	BU	DATUM:	05.12.2018