



Anlage 1

Vorgeschl

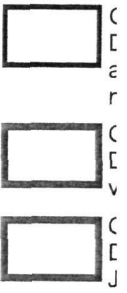

Plangrundl
 a) schwarz
 bzw. Flu
 b) graublau
 enthalte

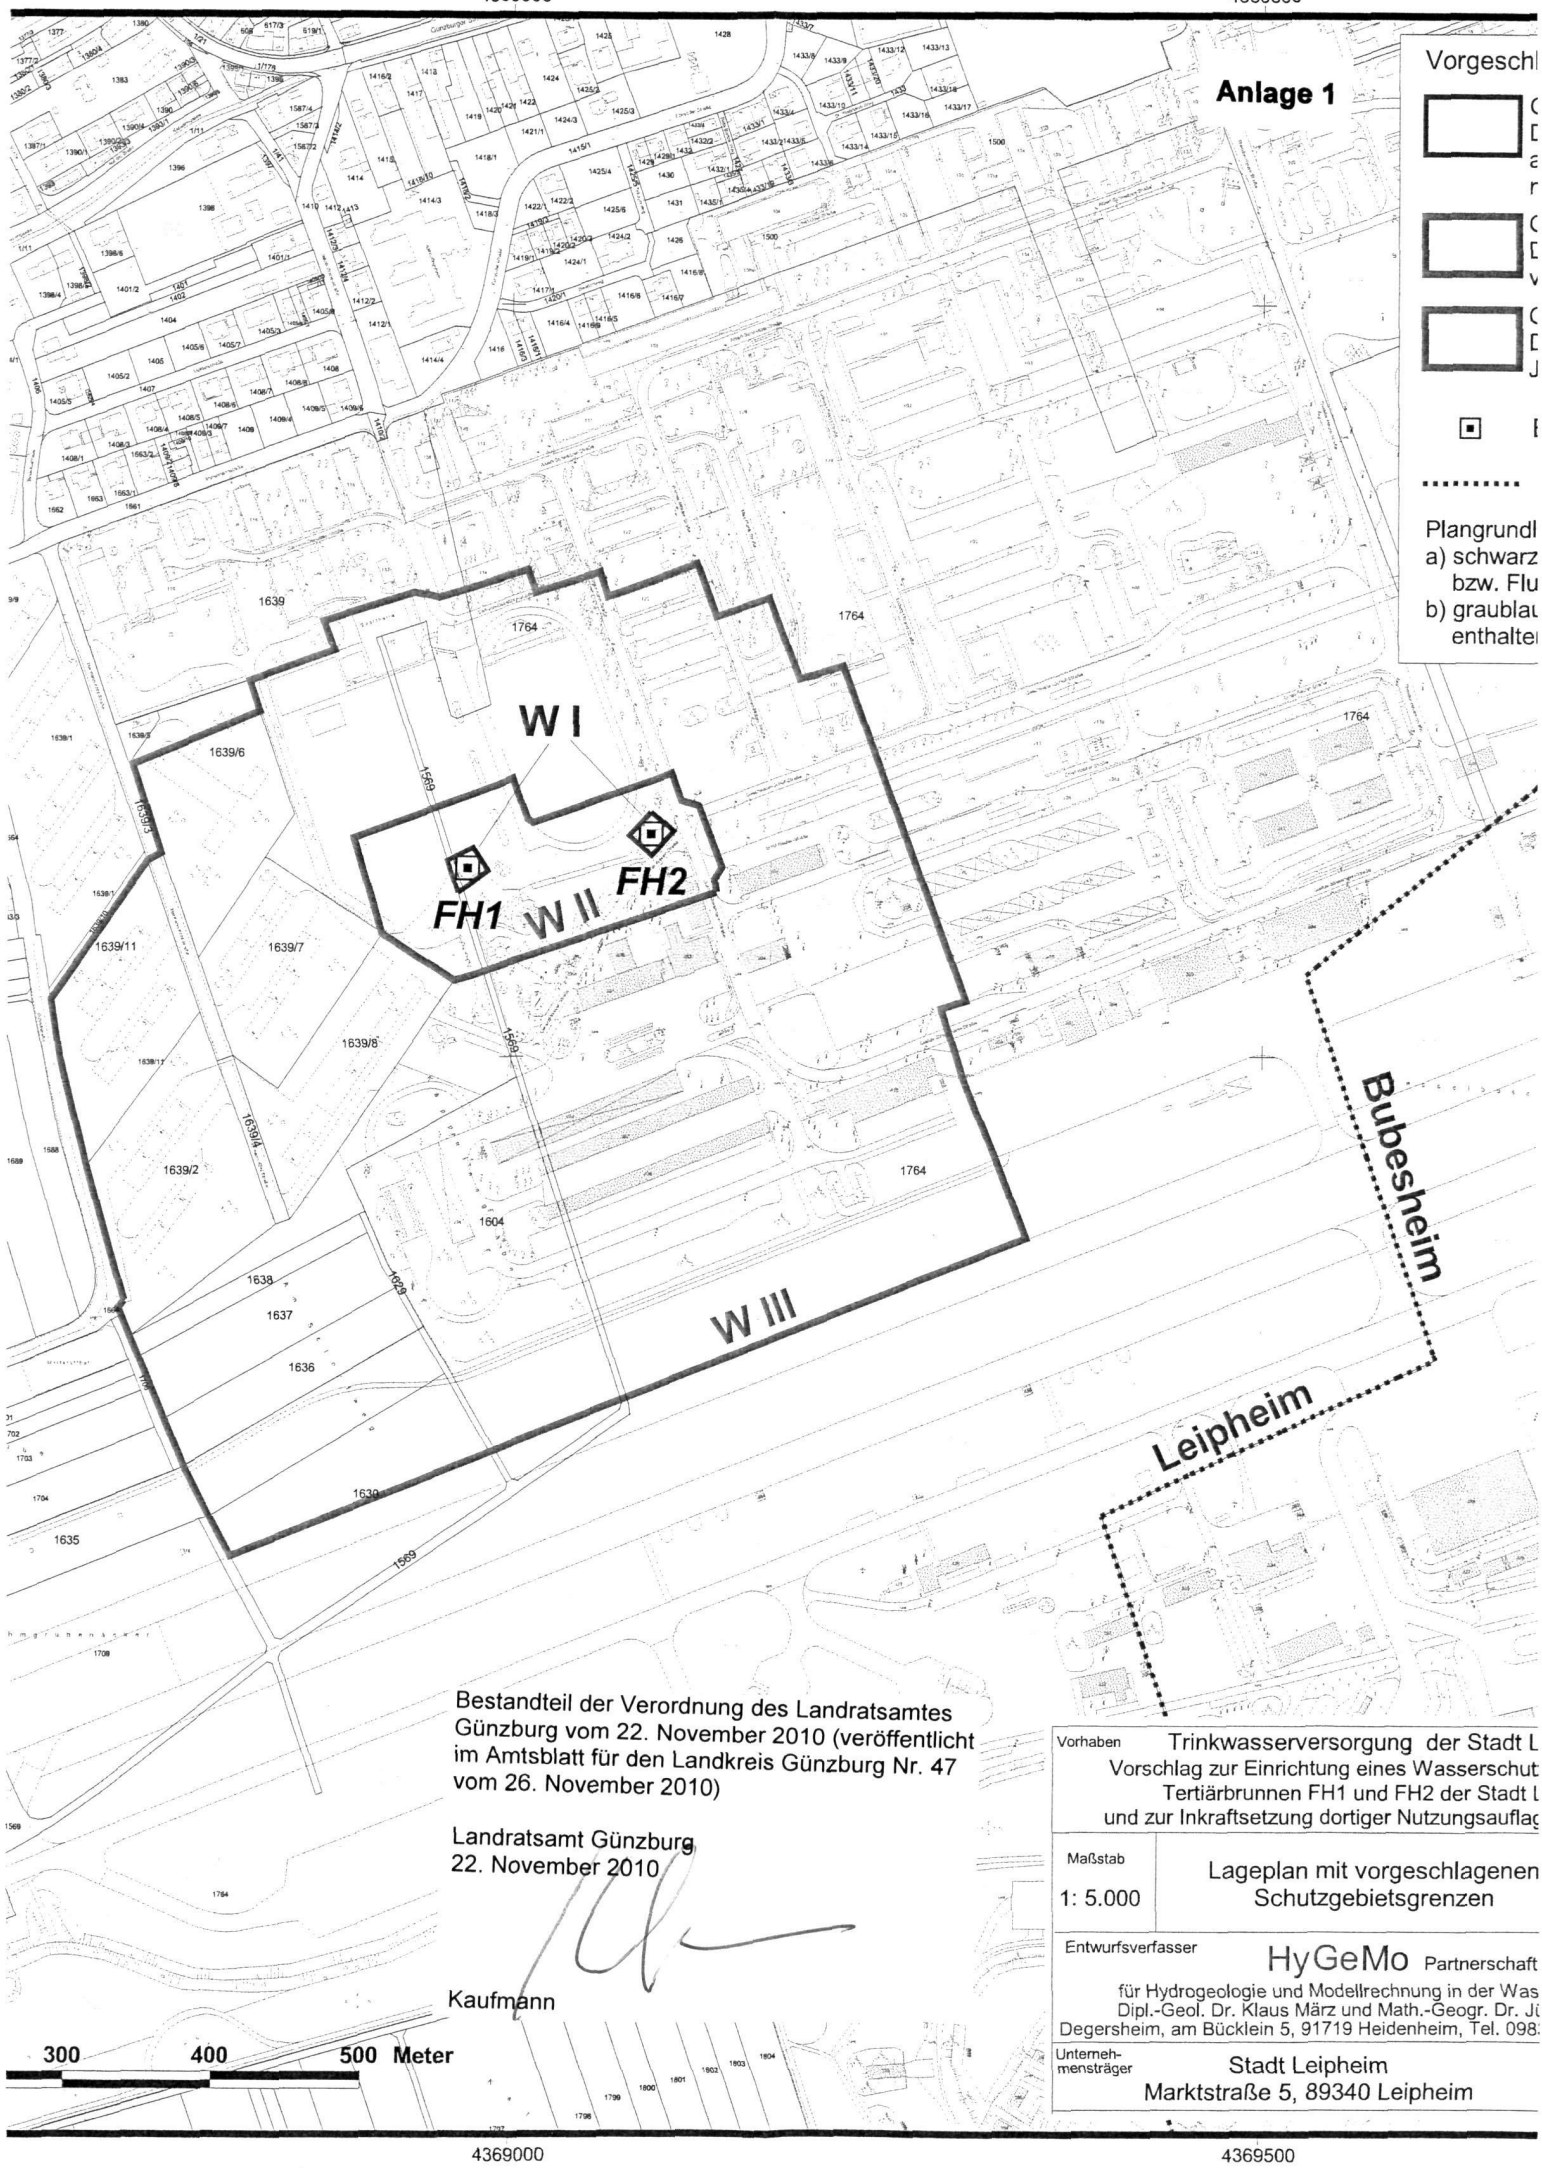

Bestandteil der Verordnung des Landratsamtes
 Günzburg vom 22. November 2010 (veröffentlicht
 im Amtsblatt für den Landkreis Günzburg Nr. 47
 vom 26. November 2010)

Landratsamt Günzburg
 22. November 2010

Kaufmann



Vorhaben	Trinkwasserversorgung der Stadt L Vorschlag zur Einrichtung eines Wasserschut Tertiärbrunnen FH1 und FH2 der Stadt L und zur Inkraftsetzung dortiger Nutzungsauflä
Maßstab	Lageplan mit vorgeschlagenen Schutzgebietsgrenzen
Entwurfsverfasser	HyGeMo Partnerschaft für Hydrogeologie und Modellrechnung in der Was Dipl.-Geol. Dr. Klaus März und Math.-Geogr. Dr. Ji Degersheim, am Bücklein 5, 91719 Heidenheim, Tel. 098
Unternehm mensträger	Stadt Leipheim Marktstraße 5, 89340 Leipheim