vom 12. Februar 1999)

Landratsamt Günzburg
5. Februar 1999
i. A.

Kaufmann

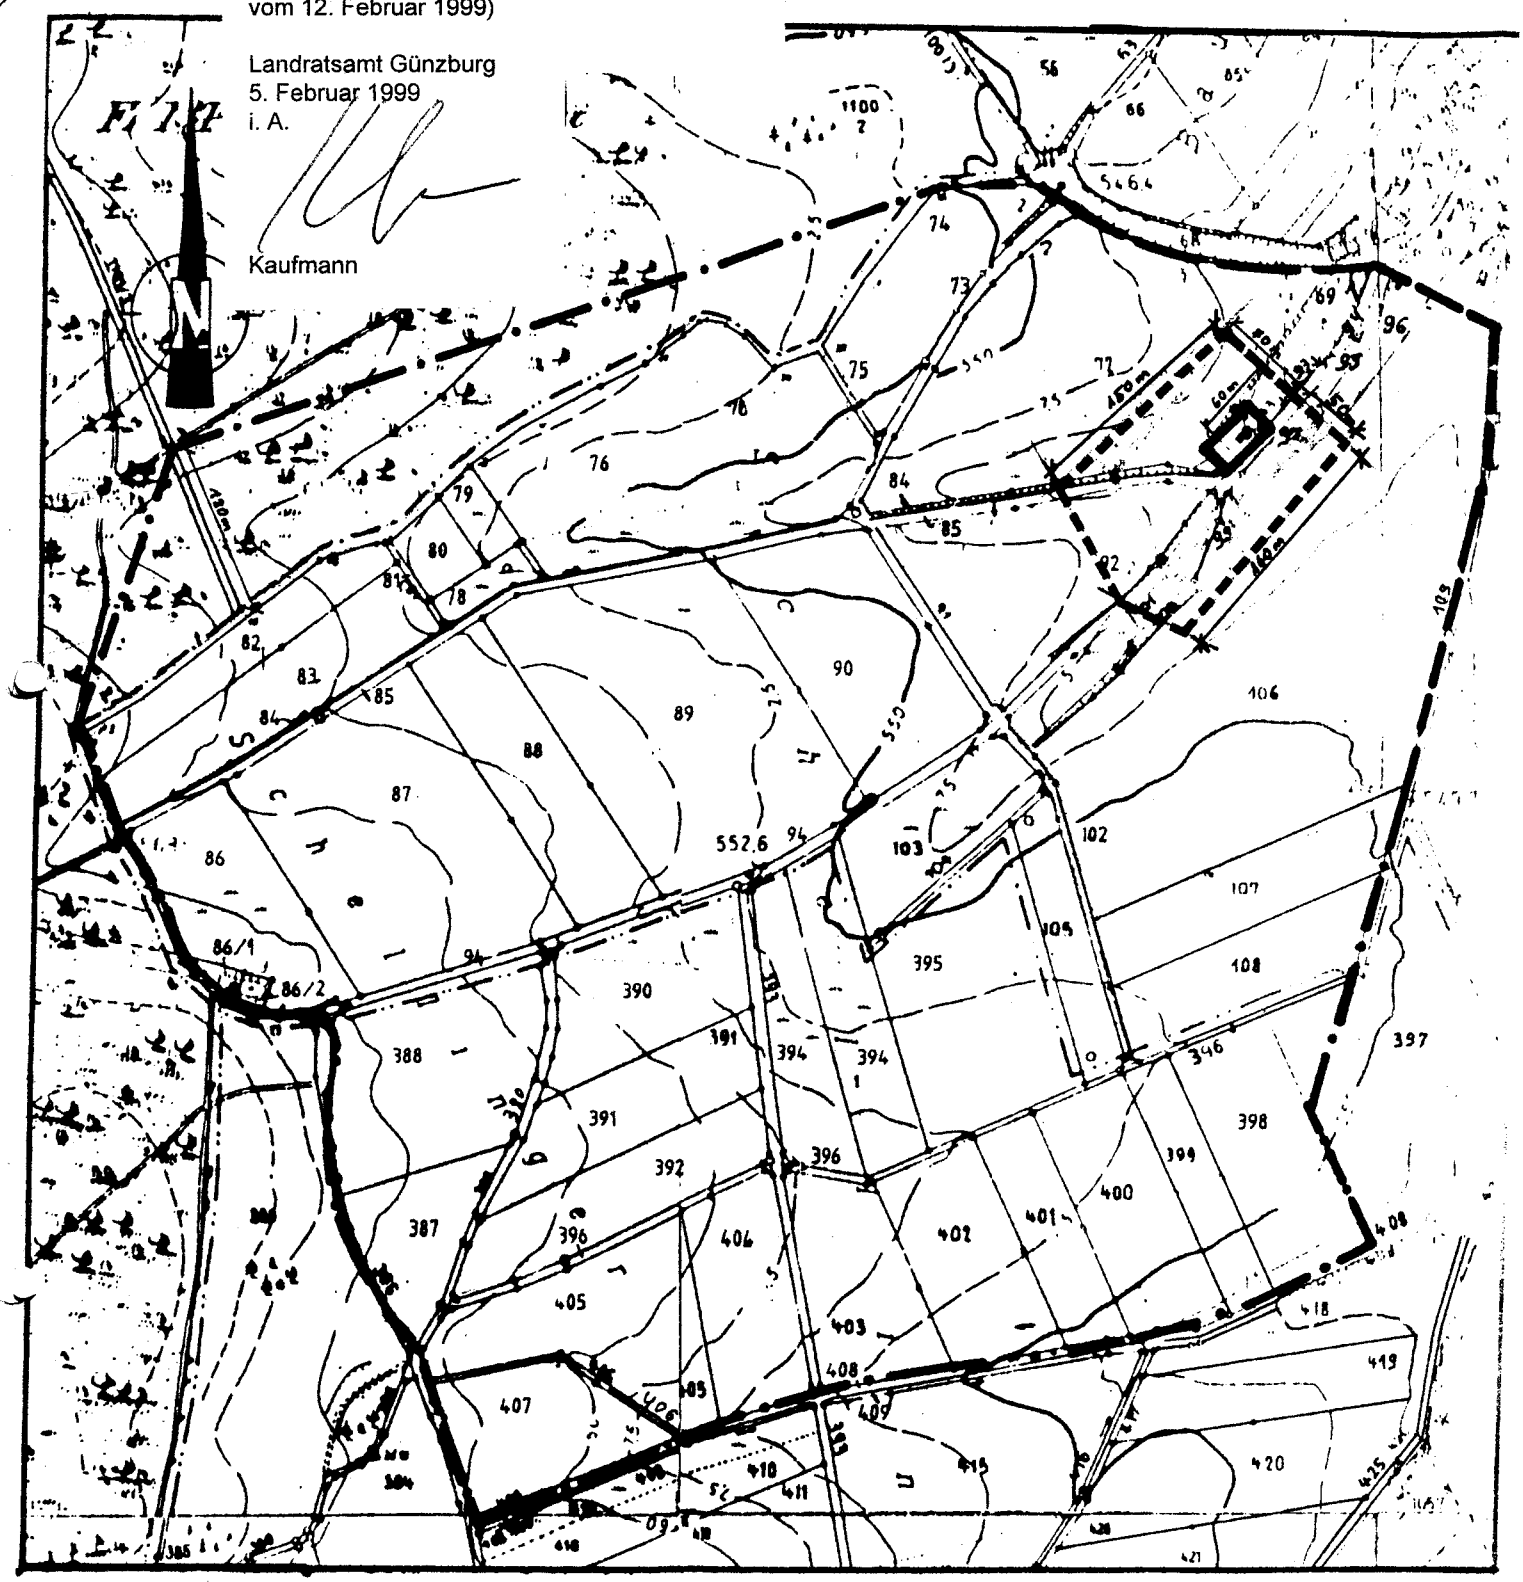

LAGEPLAN SCHUTZGEBIETSVORSCHLAG M = 1:5000

ZEICHENERKLÄRUNG:

- FASSUNGSBEREICH (ZONE I)
- ENGERE SCHUTZZONE (ZONE II)
- WEITERE SCHUTZZONE (ZONE III)

AUFTRAGGEBER / ORDERED BY: GEMEINDE URSBERG

Geprüft
Der amtliche Sachverständige:
Krumbach, 28.03.1996
Wasserwirtschaftsamt
i.A. Wiesmüller

PROJEKT TITEL / PROJECT TITLE: WASSERVERSORGUNG PREMACH

PLANBEZEICHNUNG / DRAWING TITLE: LAGEPLAN SCHUTZGEBIETSVORSCHLAG

PROJEKT NR / PROJECT NO	91349	MASSTAB / SCALE	1:5000 /1:50000
KLING CONSULT		BEARBEITET / PROCESSED	POHL
		GEZEICHNET / DRAWN BY	BERMEL 3.11.94
		GEPRÜFT / CHECKED BY	3.11.94
INGENIEURGESELLSCHAFT FÜR BAUWESEN MBH		ZEICHNUNG NR / DRAWING NO	1