


Anlage 1

Schutzgebiets - Maßstab 1:5.000
mit Eintragung der Schutzzone I, II und III

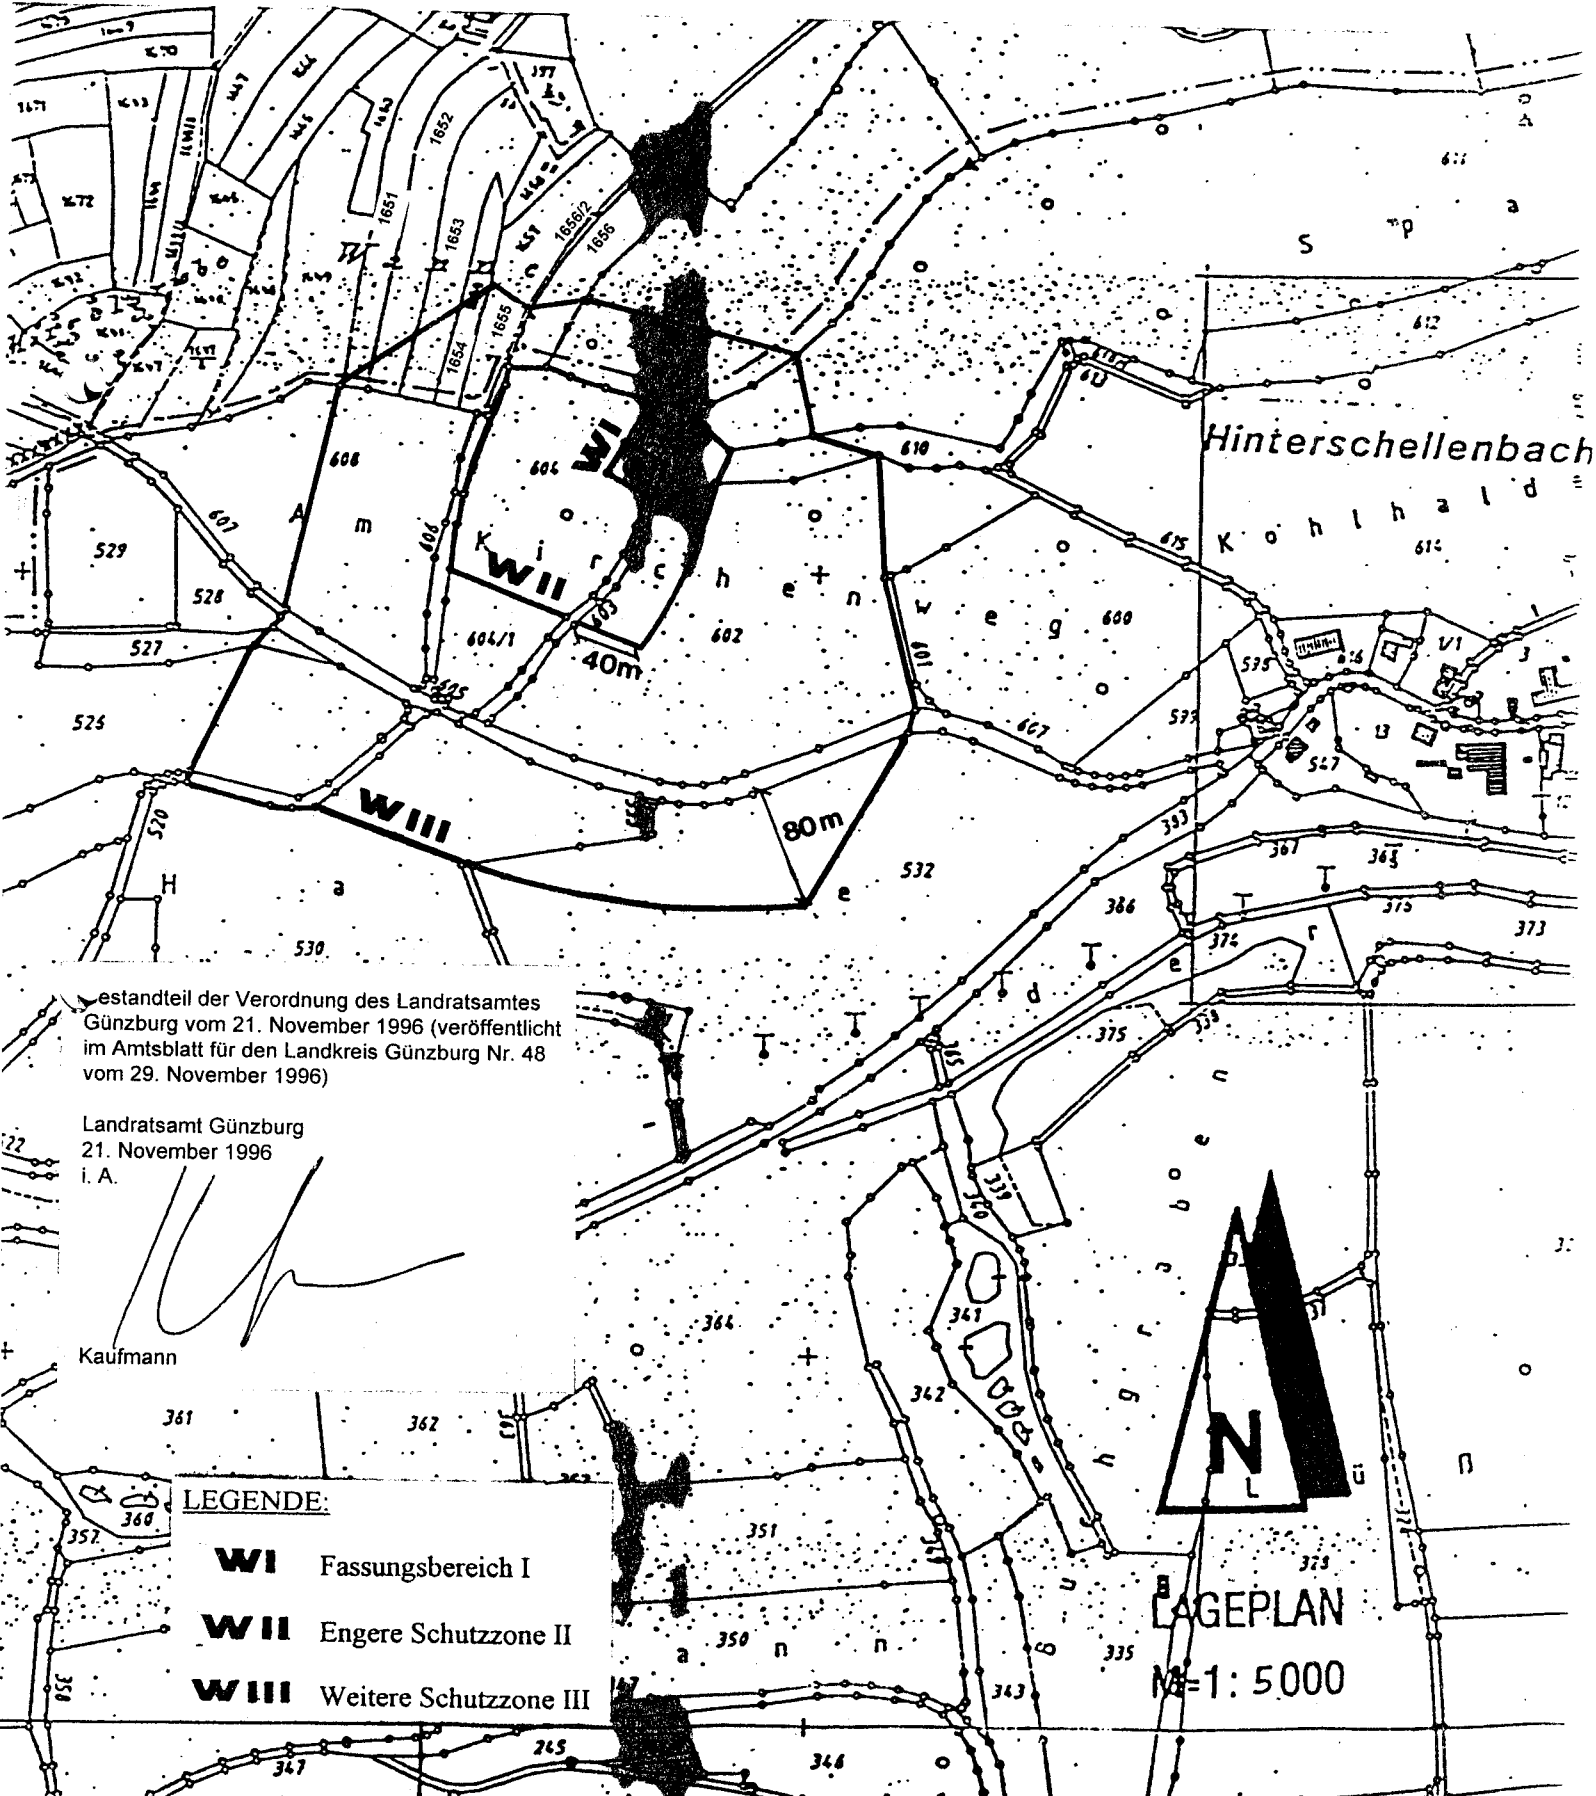

Bestandteil der Verordnung des Landratsamtes
Günzburg vom 21. November 1996 (veröffentlicht
im Amtsblatt für den Landkreis Günzburg Nr. 48
vom 29. November 1996)

Landratsamt Günzburg
21. November 1996
i. A.

[Handwritten Signature]
Kaufmann

LEGENDE:

W I	Fassungsbereich I
W II	Engere Schutzzone II
W III	Weitere Schutzzone III



LAGEPLAN
M=1:5000