



System-Schnitt A-A

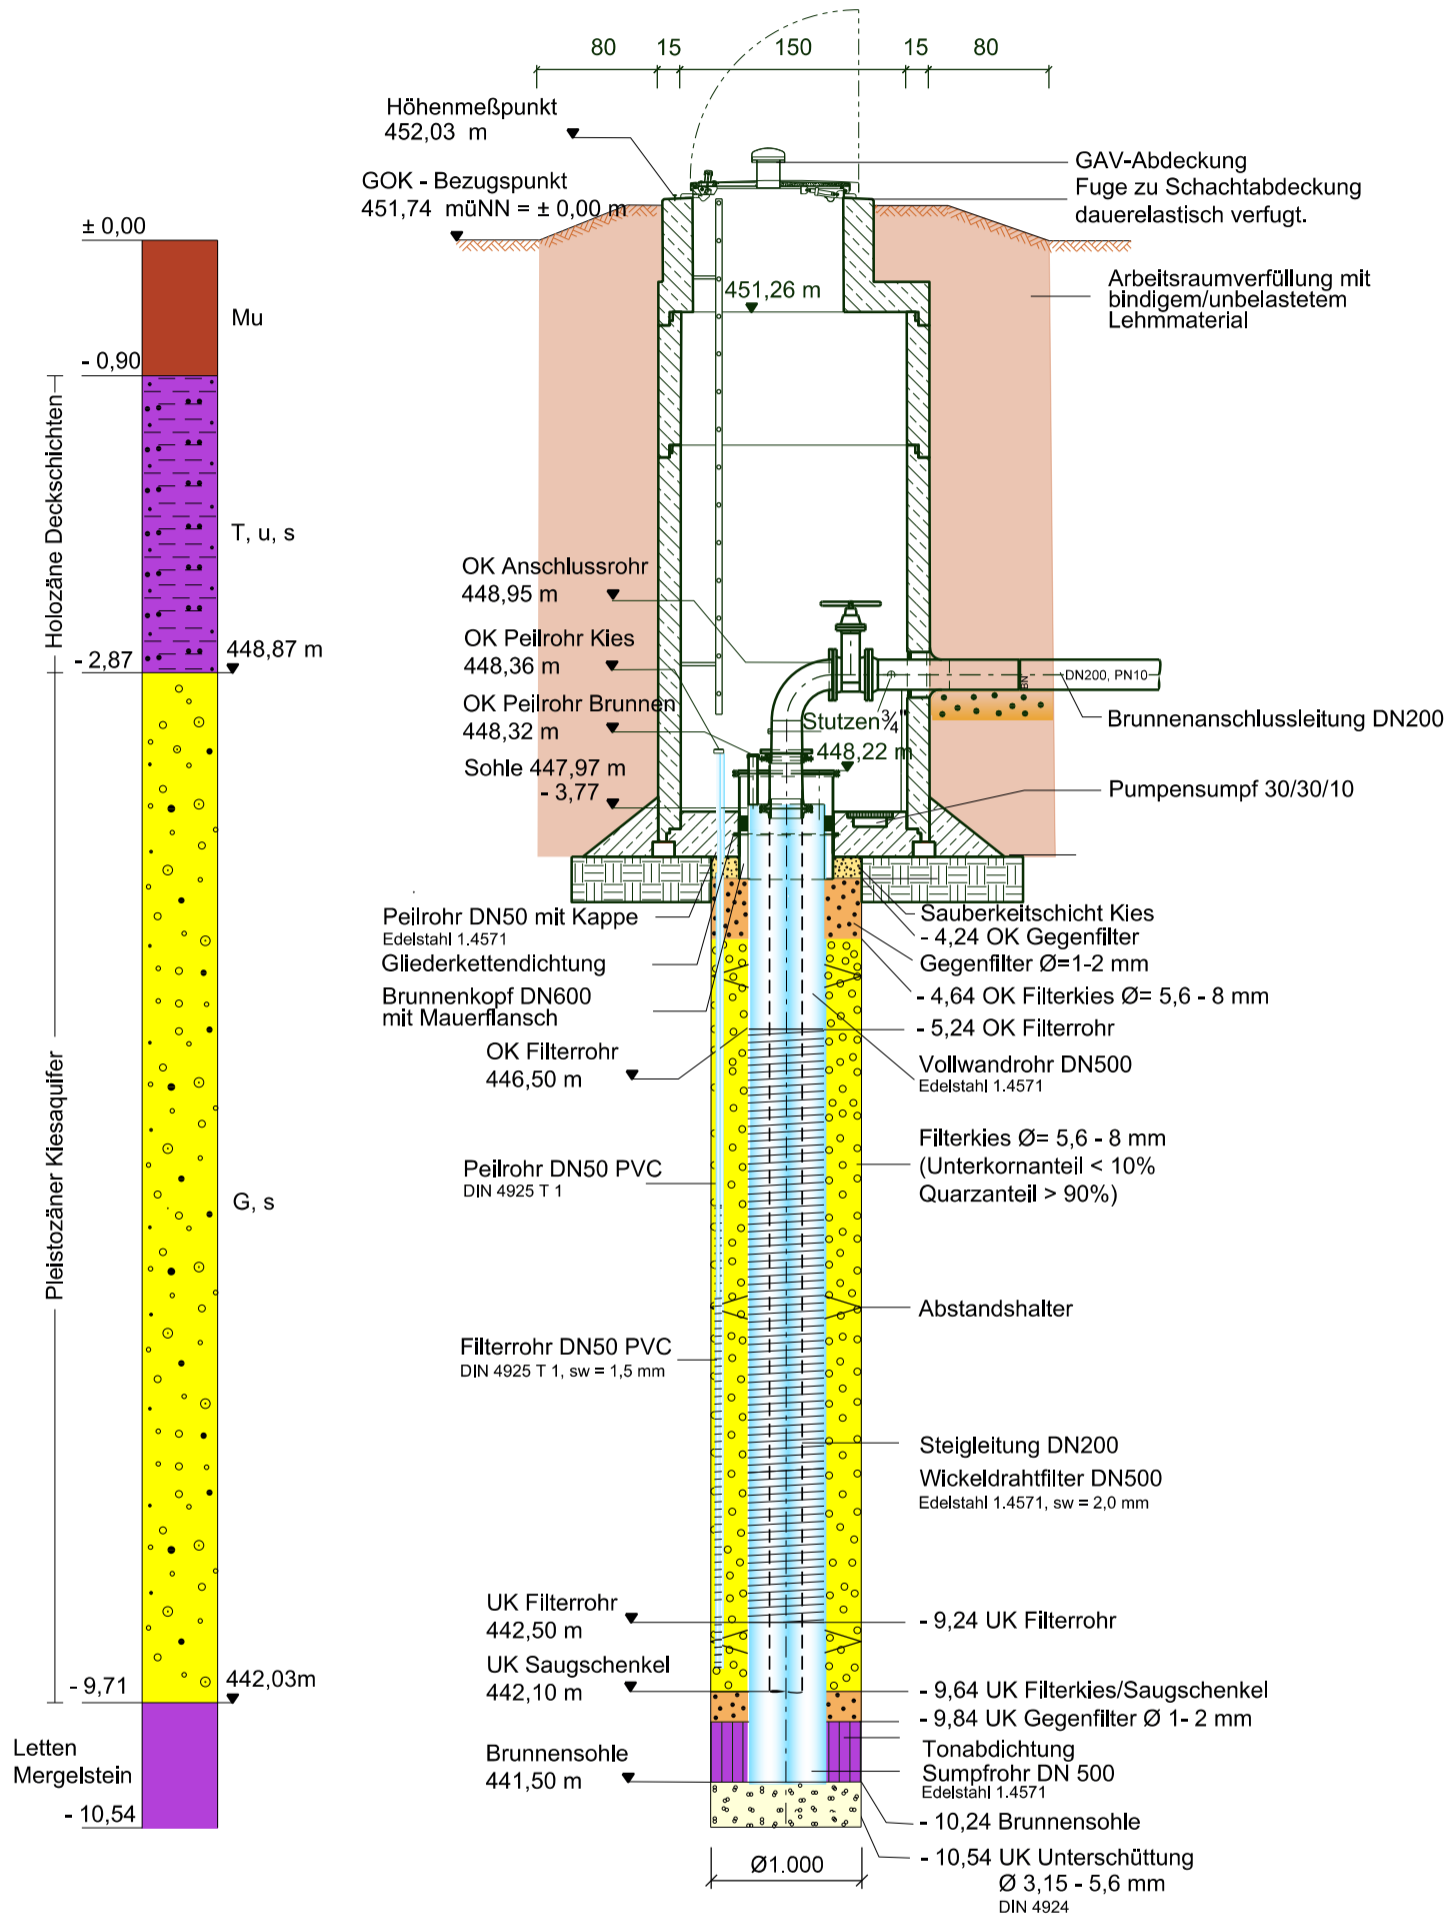


Neuer Standort

Grundriss

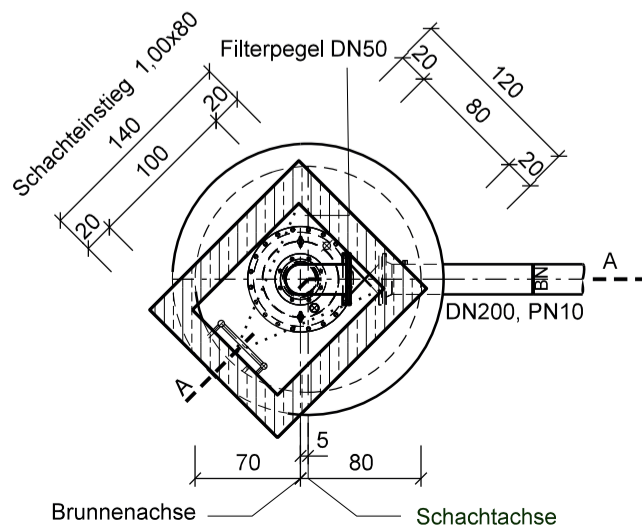

Fassung 1
Neuausbau Brunnen 1802
Grundriß und Schnitt

PLANVERFASSER:			
ZWECKVERBAND LANDESWASSERVERSORGUNG			
Schützenstraße 4 70182 Stuttgart Tel. 0711/2175-0			
Bearbeitet sr	Gezeichnet hc	Geprüft sr	Maßstab MH= 1:50 ML=
anerkannt/genehmigt: Stuttgart, den 19.03.2014			

Zeichnungs-Nummer									
03	211	1	0001	00	01	1	4	6	
(1) HG	(2) US	(3) AN	(4) PH	(5) PU	(6) VN	(7) AI	(8) PS	(9) MF	